Dati metrici Zone Territoriali Omogenee **A e B**														
ZTO				Esistenti					Progetto					
Num. ID	Località	ZTO	SUP. territ. [mq]	SUP. cop. [mq]	VOL. tabul. [mc]	VOL. reale [mc]	RdC [mq/mq]	It [mc/mq]	It prog. [mc/mq]	VOL. utile [mc]	Nuova volumetria mc.	Nuova volumetria residenziale mc.	Nuova volumetria non residenziale mc.	Nuovi alloggi potenz. [mc/400]
1	Piedimonte	B	21.295	6291	44617	35693	0,30	1,68	satura					
2	Piedimonte	B1	51.470	15234	106442	85154	0,30	1,65	1,7	87499	2345	1524	821	4
3	Piedimonte	B	18.146	4620	38131	30504	0,25	1,68	satura					
4	Piedimonte	B1	15.571	2434	15292	12234	0,16	0,79	0,9	14014	1780	1157	623	3
5	Piedimonte	B	32.029	11803	89352	71482	0,37	2,23	satura					
6	Piedimonte	A1	25.531	9674	74269	59416	0,38	2,33	satura					
7	Piedimonte	B	21.447	8796	58329	46663	0,41	2,18	satura					
8	Piedimonte	B	43.355	15524	93245	74596	0,36	1,72	satura					
9	Piedimonte	B1	47.834	8222	54497	43598	0,17	0,91	0,92	44007	409	266	143	1
10	Piedimonte	B1	31.228	9099	55280	44224	0,29	1,42	1,5	46842	2618	1702	916	4
11	Piedimonte	B3	14.507	1528	9574	7659	0,11	0,53	0,7	10155	2496	1622	874	4
12	Piedimonte	Ba2	20.624	1024	6198	4958	0,05	0,24	0,3	6187	1229	799	430	2
13	Piedimonte	B	11.090	2057	13943	11155	0,19	1,01	satura					
14	Piedimonte	Ba1	7.340	946	5485	4388	0,13	0,60	0,8	5872	1484	965	519	2
15	Piedimonte	Ba1	3.799	726	4308	4308	0,19	1,13	1,3	4939	631	410	221	1
			361.467	**97.251**	**664.656**	**531.724**				**214.576**	**12.361**	**8.035**	**4.326**	**20**

DATI METRICI				
ZONE PRODUTTIVE (ZTO D e SOTTOZONE) - COMPARTI A DESTINAZIONE SPECIFICA				
ID	**LOCALITA'**	**SUP.TERR. MQ.**		**RIFERIMENTI NORMATIVI NTA**
D	ADIACENZE STAZIONE ASI CE	1.866.400		ART.92
D	ADIACENZE STAZIONE	166.745		ART.92
D	ADIACENZE STAZIONE	26.960		ART.92
D1	PIEDIMONTE RIVOLI	15.074		ART.93

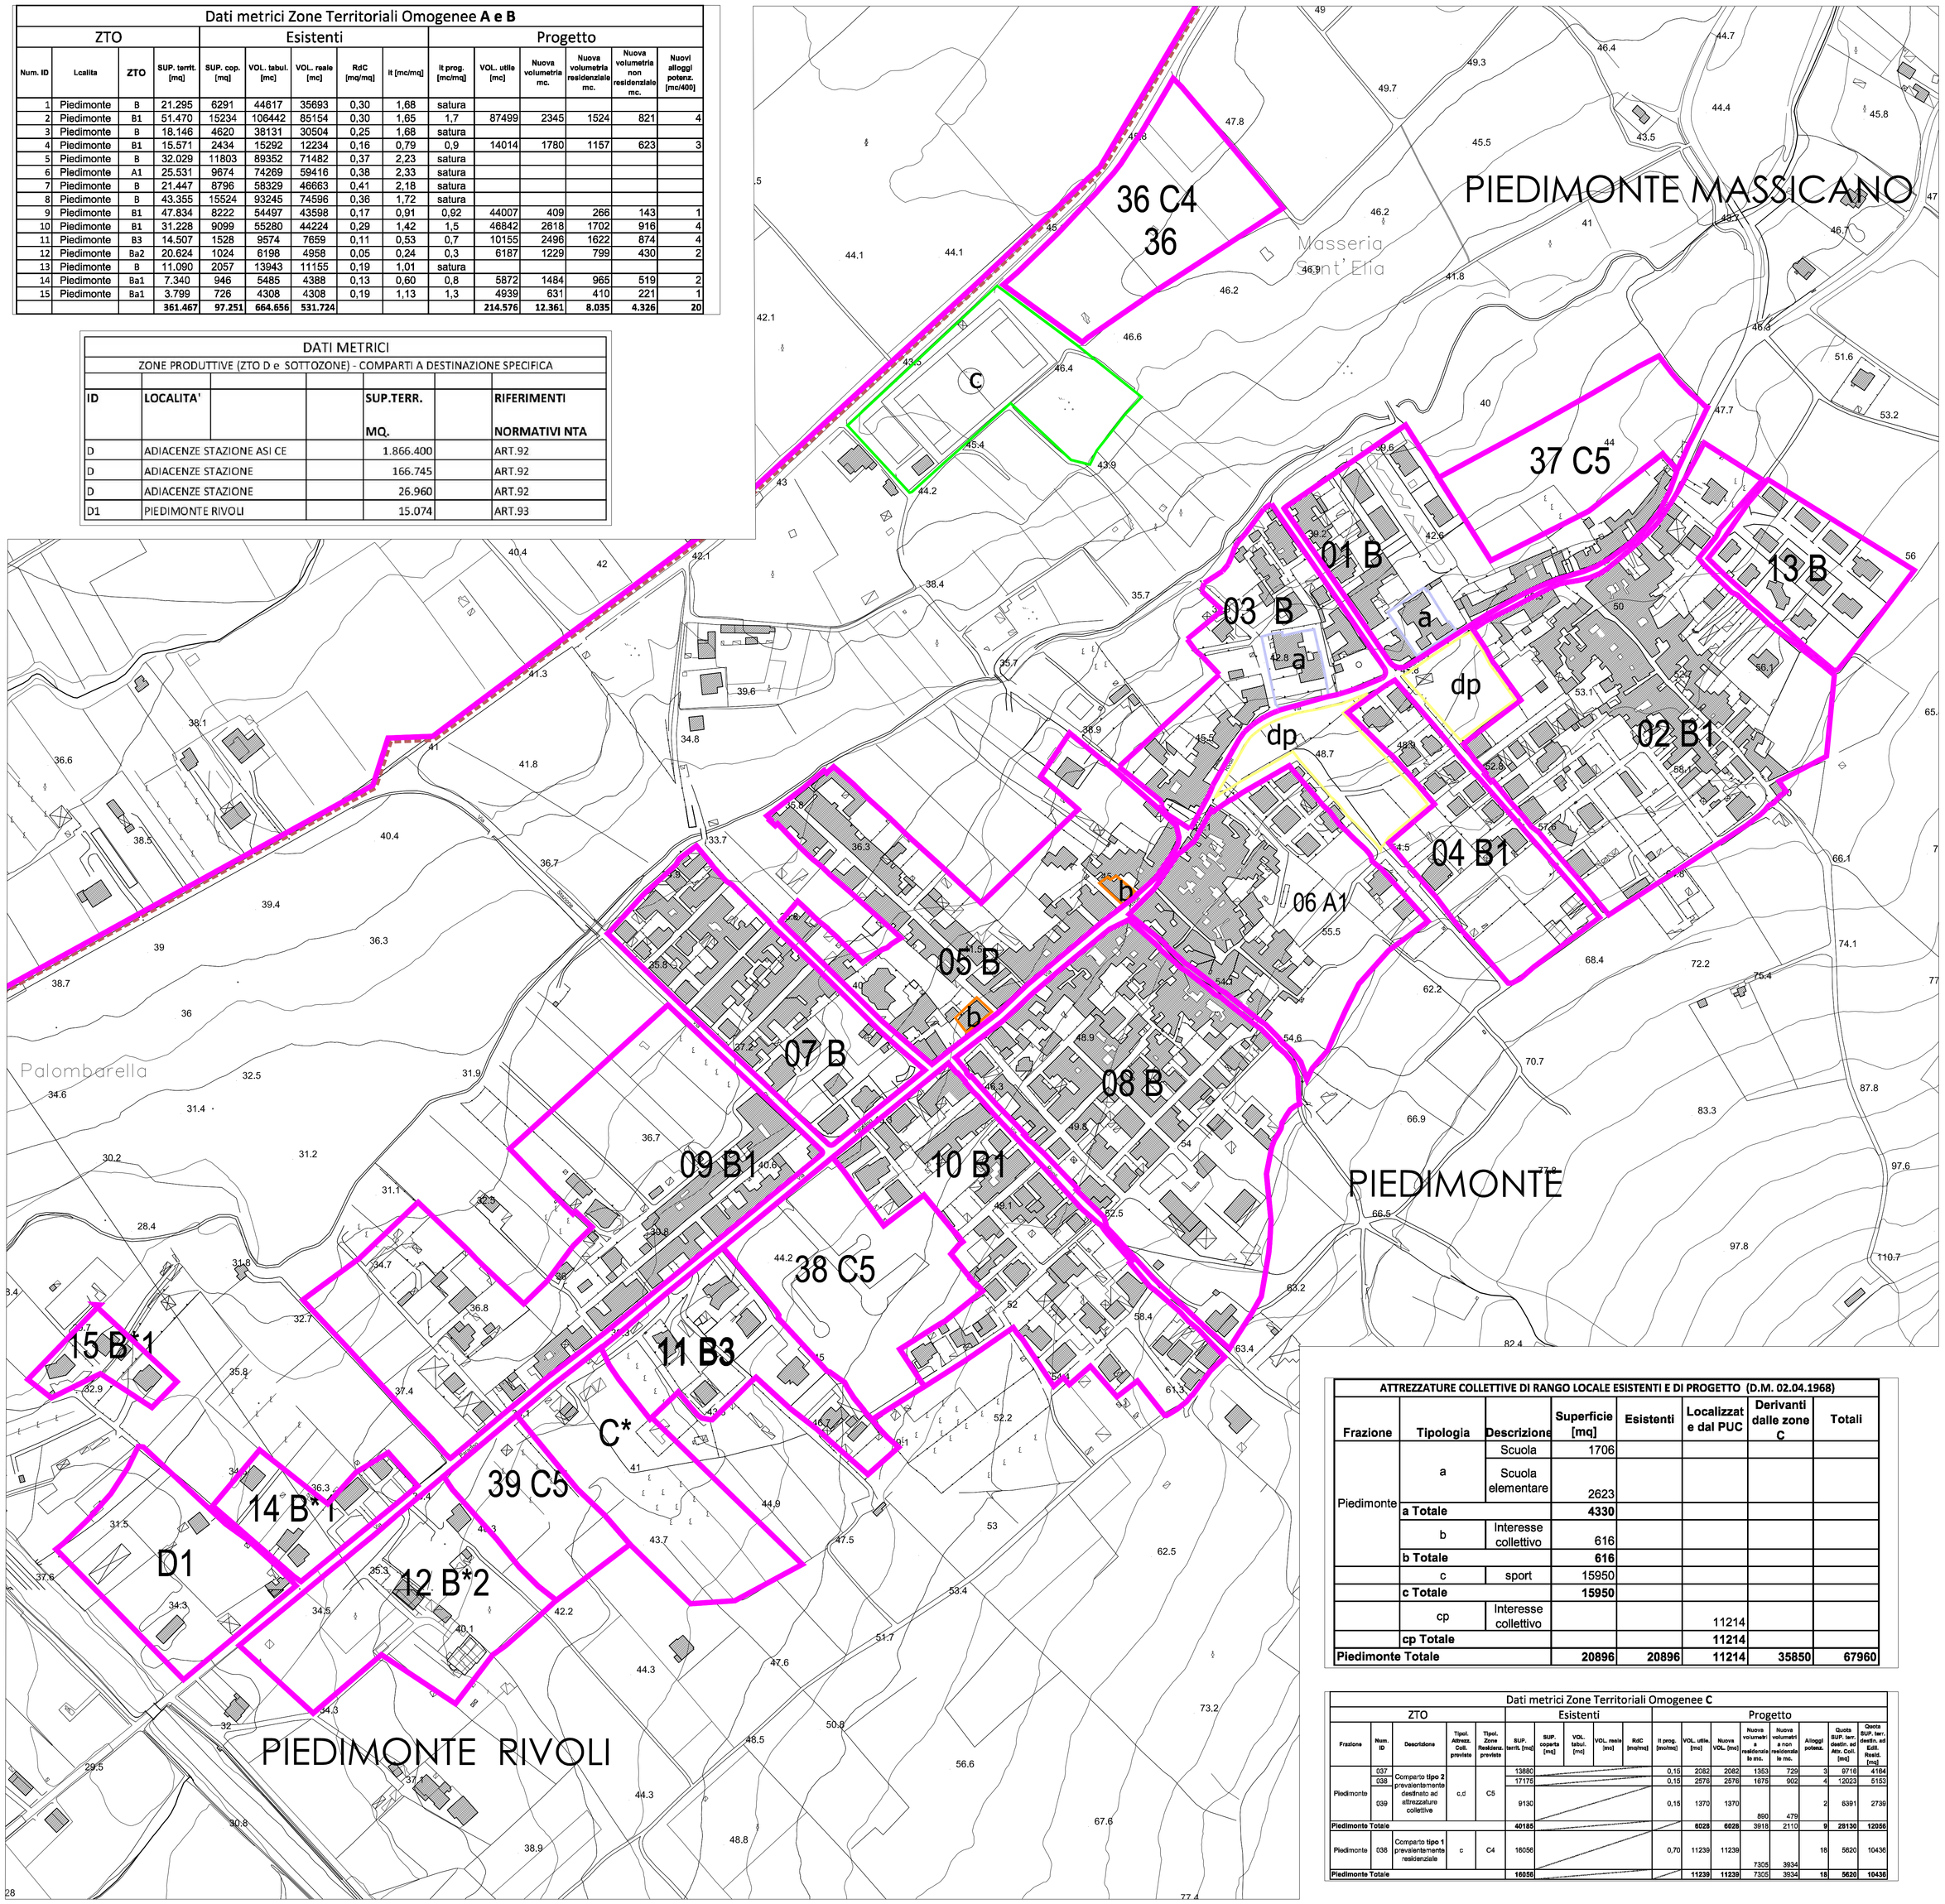

LEGENDA

Confine comunale

Limite ZTO

E6 Zona periurbana

Agricola ordinaria

E1 Agricola e naturale di riqualificazione e recupero ambientale e paesistico

E2 Conservazione del paesaggio collinare

E3 Costiera di notevole interesse paesistico

E4 Fasce delle incisioni idrografiche

ATTREZZATURE DI LIVELLO SUPERIORE

F

ATTREZZATURE COLLETTIVE DI RANGO LOCALE ESISTENTI E DI PROGETTO (D.M. 02.04.1968)

	Esistenti		Di progetto	
a) Scuola dell'obbligo				
a) Scuola dell'obbligo in edificio privato	a/pr			
b) Interesse comune			bp)	
b*) Attrezzature religiose LR n.9/90				
b§) Farmacia agraria				
c) Verde per gioco e sport			cp)	
d) Parcheggi			dp)	
Parcheggio interrato			dpi)	

Zone prevalentemente destinate ad attrezzature collettive

Zona C5 - it 0,15 mc/mq - if max = 0,50 mc/mq

ZONE A DESTINAZIONI SPECIFICHE

G

PROGETTI OBIETTIVO

ATTREZZATURE COLLETTIVE DI RANGO LOCALE ESISTENTI E DI PROGETTO (D.M. 02.04.1968)							
Frazione	**Tipologia**	**Descrizione**	**Superficie [mq]**	**Esistenti**	**Localizzate dal PUC**	**Derivanti dalle zone C**	**Totali**
Piedimonte	a	Scuola	1706				
		Scuola elementare	2623				
	a Totale		**4330**				
	b	Interesse collettivo	616				
	b Totale		**616**				
	c	sport	15950				
	c Totale		**15950**				
	cp	Interesse collettivo			11214		
	cp Totale				**11214**		
Piedimonte Totale			**20896**	**20896**	**11214**	**35850**	**67960**

Dati metrici Zone Territoriali Omogenee **C**																			
ZTO					Esistenti				Progetto										
Frazione	Num. ID	Descrizione	Tipol. Attrezz. Coll. previste	Tipol. Zone Residenz. previste	SUP. territ. [mq]	SUP. coperta [mq]	VOL. tabul. [mc]	VOL. reale [mc]	RdC [mq/mq]	It prog. [mc/mc]	VOL. utile [mc]	Nuova VOL [mc]	Nuova volumetria residenziale mc.	Nuova volumetria non residenziale mc.	Alloggi potenz.	Quota SUP. terr. destin. ad Atv. Coll. [mq]	Quota SUP. terr. destin. ad Edil. Resid. [mq]
Piedimonte	037	Comparto **tipo 2** prevalentemente destinato ad attrezzature collettive	c,d	C5	13580					0,15	2082	2082	1363	729	3	9716	4164
	038				17175					0,15	2578	2578	1678	902	4	12023	5153
	039				9130					0,15	1370	1370	890	479	2	6391	2739
Piedimonte Totale					**40185**						**6028**	**6028**	**3931**	**2110**	**9**	**28130**	**12056**
Piedimonte	036	Comparto **tipo 1** prevalentemente residenziale	c	C4	16056					0,70	11239	11239	7305	3934	18	5620	10436
Piedimonte Totale					**16056**						**11239**	**11239**	**7305**	**3934**	**18**	**5620**	**10436**

CITTA' DI SESSA AURUNCA

(Caserta)

PIANO URBANISTICO COMUNALE

(LEGGE REGIONE CAMPANIA 22.12.2004 N.16 - REGOLAMENTO DI ATTUAZIONE 04.08.2011 N.5)

PIANO PROGRAMMATICO

ELABORATO 100B35

INDIVIDUAZIONE ZONE TERRITORIALI OMOGENEE

Piedimonte Rivoli - Piedimonte Massicano

SCALA 1:2.000

I PROGETTISTI:

ARCH. ROMANO BERNASCONI (Capogruppo)
PROF. ARCH. LORETO COLOMBO
ARCH. PIO CASTIELLO
ARCH. VINCENZO MAGNETTA
ING. EMILIO COLLOCA

VAS a cura di ARCH. FABRIZIA BERNASCONI

COLLABORATORI:
ARCH. MARIAROSARIA TORBINIO (coordinamento generale)

RESPONSABILE DEL PROCEDIMENTO:
ARCH. RAFFALE ALIPERTI

L'ASSESSORE DELEGATO:
ING. ITALO CALENZO

IL SINDACO:
DOTT. LUIGI TOMMASINO

DATA: aprile 2016
Assunto al protocollo del comune n.0009332 del 16/05/2016

PUC AGGIORNATO NEL 2023

REDATTO DA:
ARCH. ASSUNTA GALLO

CONSULENTE:
ARCH. ROMANO BERNASCONI

RESPONSABILE DEL PROCEDIMENTO
ING. ANTONIO MENDITTO

IL SINDACO:
LORENZO DI IORIO

DATA: Aprile 2023