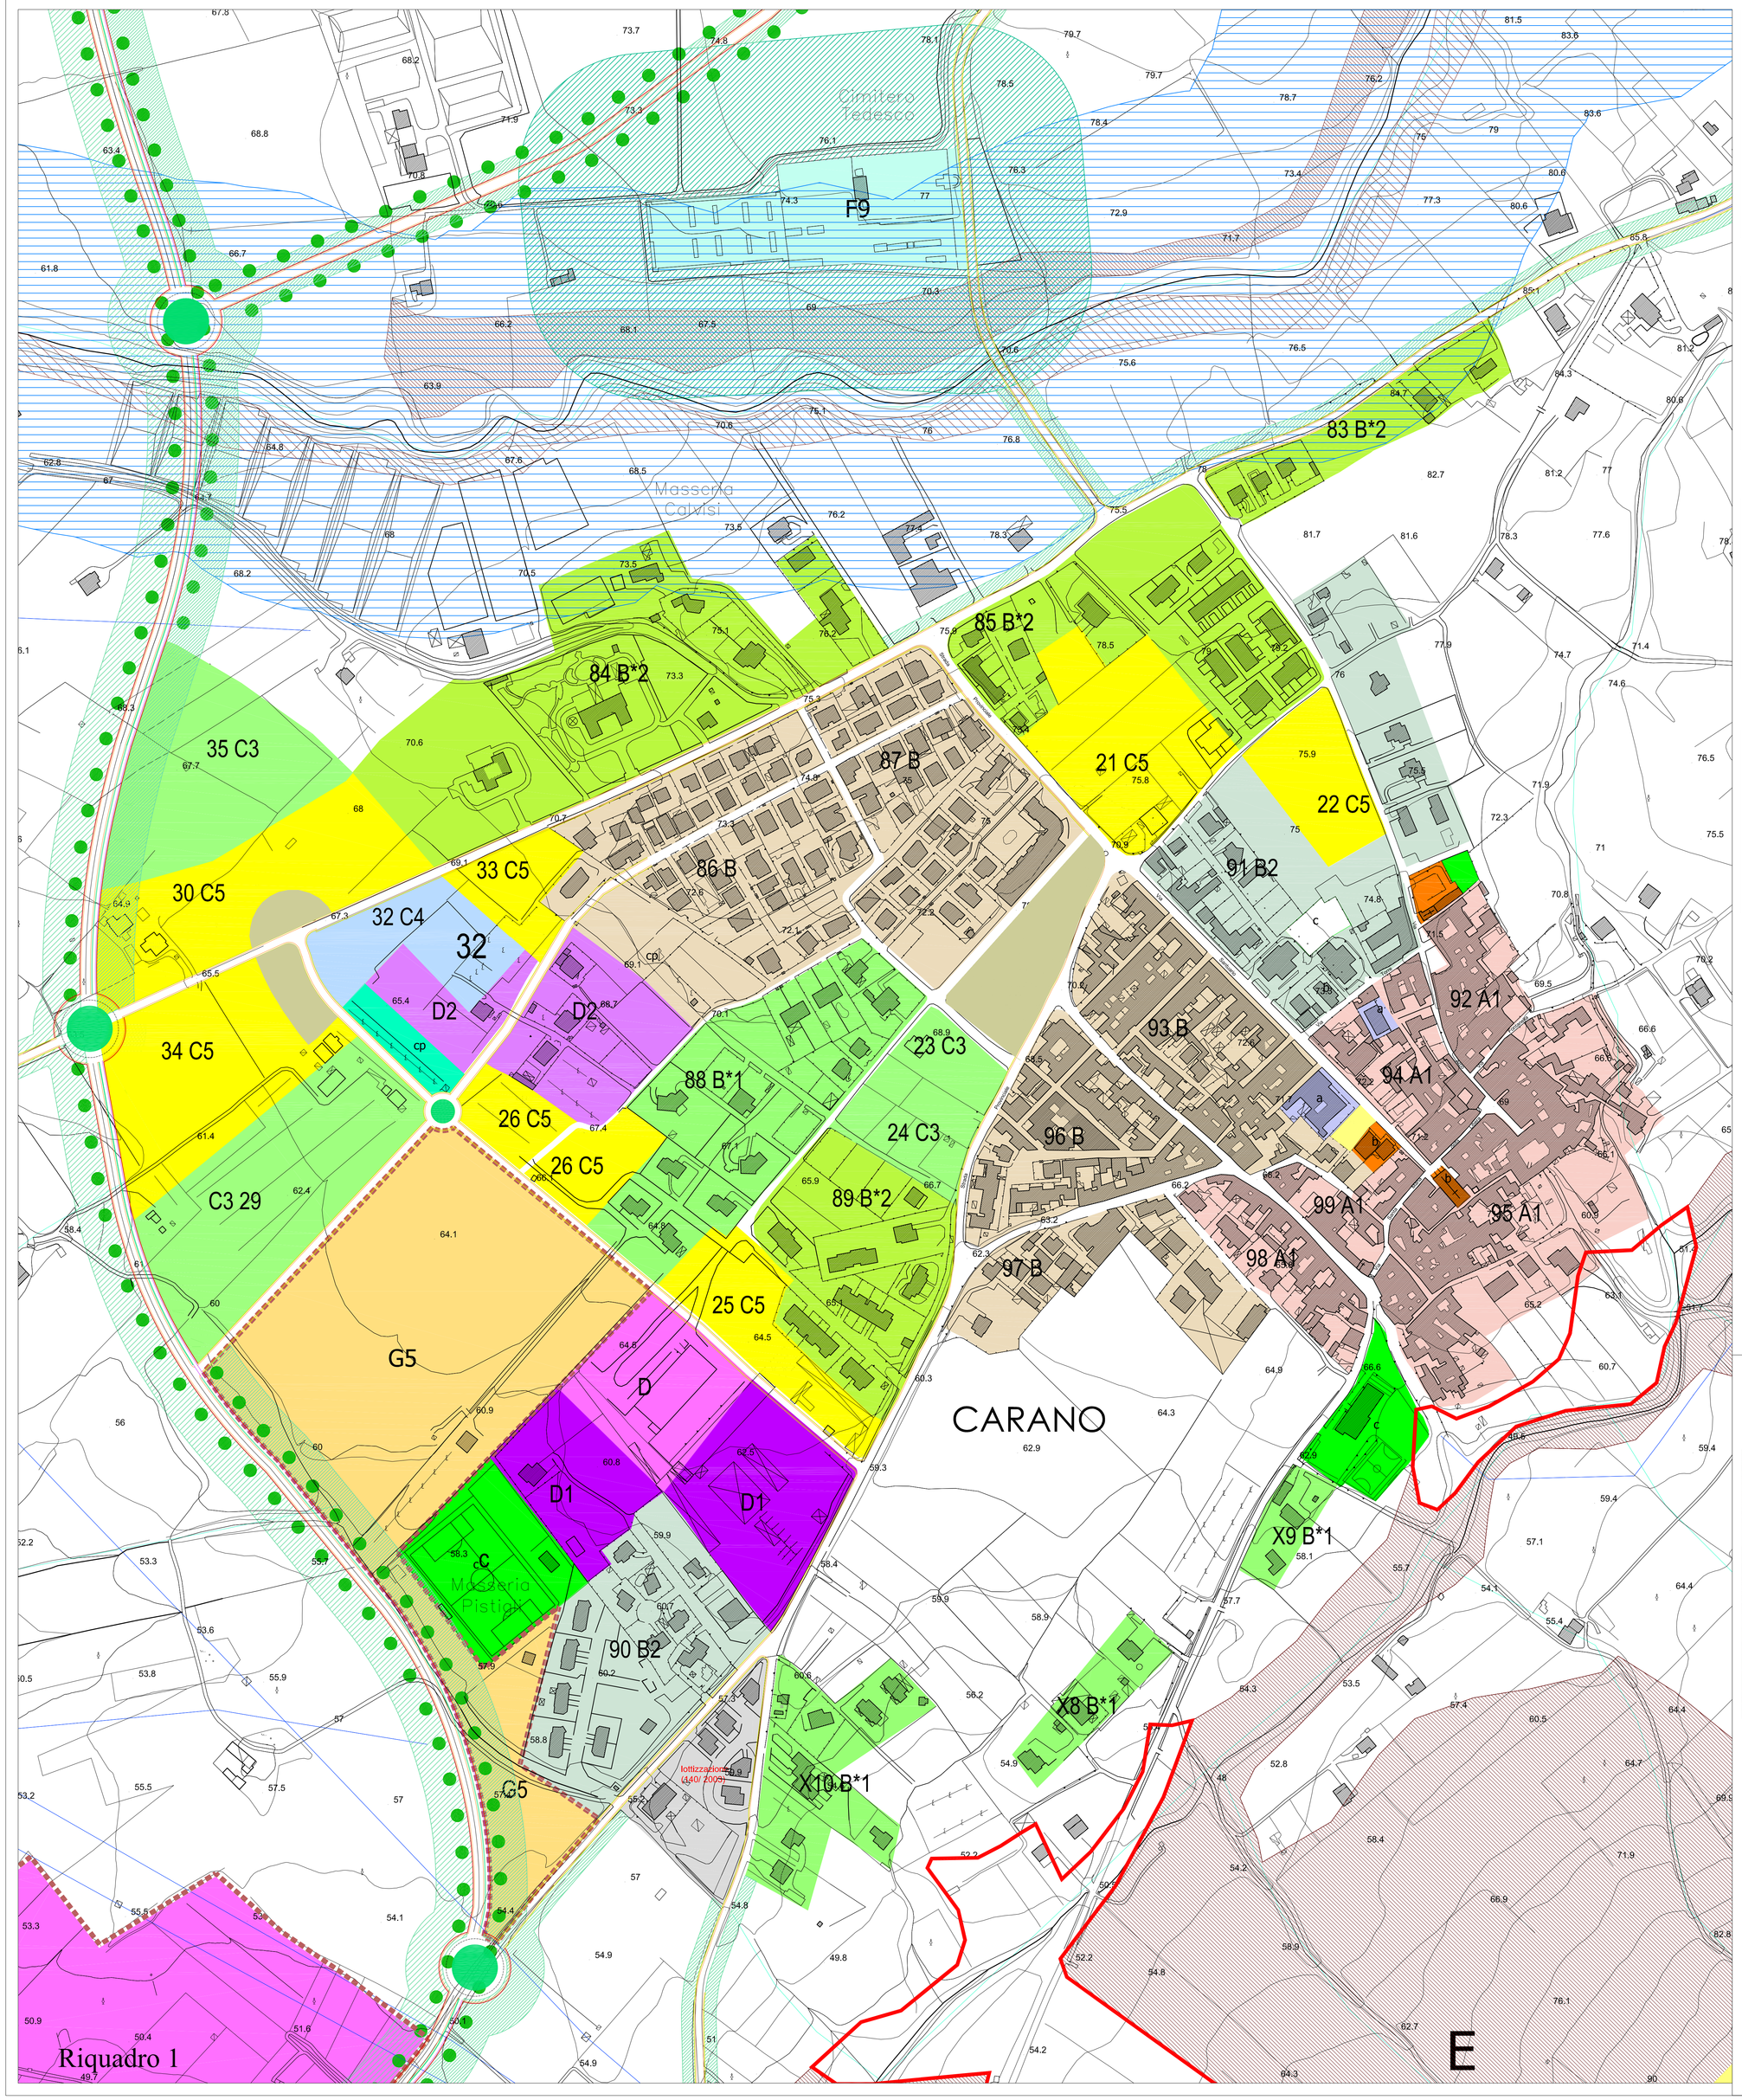

Num. ID	Località	ZTO	SUP. territ. [mq]	SUP. cop. [mq]	VOL. lordo. [mc]	VOL. reale [mc]	RoC [mq/mq]	It [mc/mq]	It prog. [mc/mq]	VOL. utile [mc]	Nuova volumetria mc.	Nuova volumetria residenziale mc.	Nuova volumetria non residenziale mc.	Nuovi alloggi potenz. [mc/400]
83	Carano	B*2	11,661	914	5417	4334	0,08	0,37	0,5	5826	1492	970	522	3
84	Carano	B*2	50,611	2684	18837	14910	0,06	0,29	0,32	16196	1286	836	450	2
85	Carano	B*2	31,404	4296	32136	25709	0,14	0,82	0,9	28264	2555	1660	894	4
86	Carano	B	38,330	7995	49419	39530	0,21	1,03	satura					
87	Carano	B	26,889	8600	59445	47556	0,32	1,59	satura					
88	Carano	B*1	30,208	3017	16594	13270	0,10	0,44	0,52	15706	2434	1582	852	4
89	Carano	B*2	24,322	3238	17066	13677	0,13	0,56	0,7	17205	3548	2175	1172	5
90	Carano	B2	26,313	2985	17355	13884	0,11	0,49	0,6	18928	3044	1976	1068	5
91	Carano	B2	38525	5974	41080	32848	0,16	0,85	satura					
92	Carano	A1	7,705	1382	9892	7792	0,18	1,01	satura					
93	Carano	B	35,659	13046	104974	83979	0,37	3,27	satura					
94	Carano	A1	11,448	5937	47027	37621	0,52	3,29	satura					
95	Carano	A1	40,630	17117	138997	110958	0,42	2,73	satura					
96	Carano	B	20,529	10357	69918	55933	0,50	2,72	satura					
97	Carano	B	16,026	4594	30856	24684	0,29	1,54	satura					
98	Carano	A1	10,888	4456	36104	28883	0,41	2,66	satura					
99	Carano	A1	6,027	2896	26146	20917	0,48	3,47	satura					
X8	Carano	Ba1	6,154	831	6569	4404	0,13	0,72	0,8	4923	499	305	194	1
X10	Carano	Ba1	3,793	511	2477	1982	0,14	0,53	0,8	2978	996	648	349	2
			431.910	**101.156**	**728.614**	**582.891**				**107.848**	**15.623**	**10.155**	**5.468**	**25**

Dati metrici Zone Territoriali Omogenee C																		
ZTO					Esistenti				Progetto									
Frazione	Num. ID	Descrizione	Tipol. Abitaz. Cat. prevalente		SUP. territ. [mq]	SUP. coperta [mq]	VOL. totale. [mq]	VOL. reale [mc]	RoC [mq/mq]	It prog. [mc/mq]	VOL. utile [mq]	Nuova VOL. [mq]	Nuova volumetria residenziale mc.	Nuova volumetria non residenziale mc.	Alloggi potenz.	Quota SUP. terr. destin. ad Atp. Cub. [mq]	Quota SUP. terr. destin. ad Edil. Resid. [mq]
Carano	021	Comparto tipo 2 prevalentemente destinato ad attrezzature collettive	c,d	C5	18483	294	2709	2301	0,02	0,15	2772	471	308	165	1	12638	5545
	022				8694					0,15	1304	1304	848	456	2	6085	2608
	025				10900	85	402	341	0,01	0,15	1890	1242	812	437	2	7420	3180
	026				6337	18	24	21	0,02	0,15	1404	1383	899	484	2	6550	2807
	030		a,c,d		22000	259	837	711	0,01	0,15	3300	2589	1683	906	4	15400	6600
	033		c,d		8823					0,15	873	873	568	306	1	4076	1747
Carano Totale					**86198**	**654**	**3972**	**3374**			**14418**	**11041**	**7177**	**3864**	**12**	**57274**	**26332**
Carano	023	Comparto tipo 1 prevalentemente residenziale	c	C3	5083					1,00	5083	5083	3304	1779	8	1779	3304
	024		d		6570					1,00	6570	6570	4271	2300	11	2300	4271
	029		c,d	C4	23656	551	2030	1726	0,02	1,00	23656	21868	14220	7648	36	8283	15400
	032				9865	42	117	99	0,00	0,70	6906	6806	4424	2382	11	3453	6412
Carano Totale					**45213**	**593**	**2147**	**1825**		**0**	**42254**	**40427**	**26219**	**14110**	**66**	**15815**	**29388**

ATTREZZATURE COLLETTIVE DI RANGO LOCALE ESISTENTI E DI PROGETTO (D.M. 02.04.1968)							
Frazione	Tipologia	Descrizione	Superficie [mq]	Esistenti	Localizzate dal PUC	Derivanti dalle zone C	Totali
Carano	a	Scuola	4061				
	a Totale		**4061**				
	b	Interesse collettivo	1885				
	b Totale		**1885**				
	c	Verde pubblico / Gioco / Sport	23862				
	c Totale		**23862**				
Carano Totale			**29809**	**29809**		**84160**	**113969**

DATI METRICI						
ZONE PRODUTTIVE (ZTO D e SOTTOZONE) - COMPARTI A DESTINAZIONE SPECIFICA						
ID	LOCALITA'			SUP.TERR. MQ.		RIFERIMENTI NORMATIVI NTA
D	CARANO			12.821		ART.92
D1	CARANO			26.840		ART.93
D2	CARANO			19.875		ART.94
G5	CARANO			81.589		ART.128

CITTA' DI SESSA AURUNCA
(Caserta)

PIANO URBANISTICO COMUNALE
(LEGGE REGIONE CAMPANIA 22.12.2004 N.16 - REGOLAMENTO DI ATTUAZIONE 04.08.2011 N.5)

PIANO PROGRAMMATICO

ELABORATO 77B17

DESTINAZIONI DI USO - ZONIZZAZIONE
Carano

SCALA 1:2.000

I PROGETTISTI:
ARCH. ROMANO BERNASCONI (Capogruppo)
PROF. ARCH. LORETO COLOMBO
ARCH. PIO CASTIELLO
ARCH. VINCENZO MAGNETTA
ING. EMILIO COLLOCA

VAS a cura di ARCH. FABRIZIA BERNASCONI

COLLABORATORI:
ARCH. MARIAROSARIA TORBINIO (coordinamento generale)

RESPONSABILE DEL PROCEDIMENTO:
ARCH. RAFFALE ALIPERTI

L'ASSESSORE DELEGATO:
ING. ITALO CALENZO

IL SINDACO:
DOTT. LUIGI TOMMASINO

DATA: aprile 2016
Assunto al protocollo del comune n.0009332 del 16/05/2016

PUC AGGIORNATO NEL 2023

REDATTO DA:
ARCH. ASSUNTA GALLO

CONSULENTE:
ARCH. ROMANO BERNASCONI

RESPONSABILE DEL PROCEDIMENTO
ING. ANTONIO MENDITTO

IL SINDACO:
LORENZO DI IORIO

DATA: Aprile 2023