



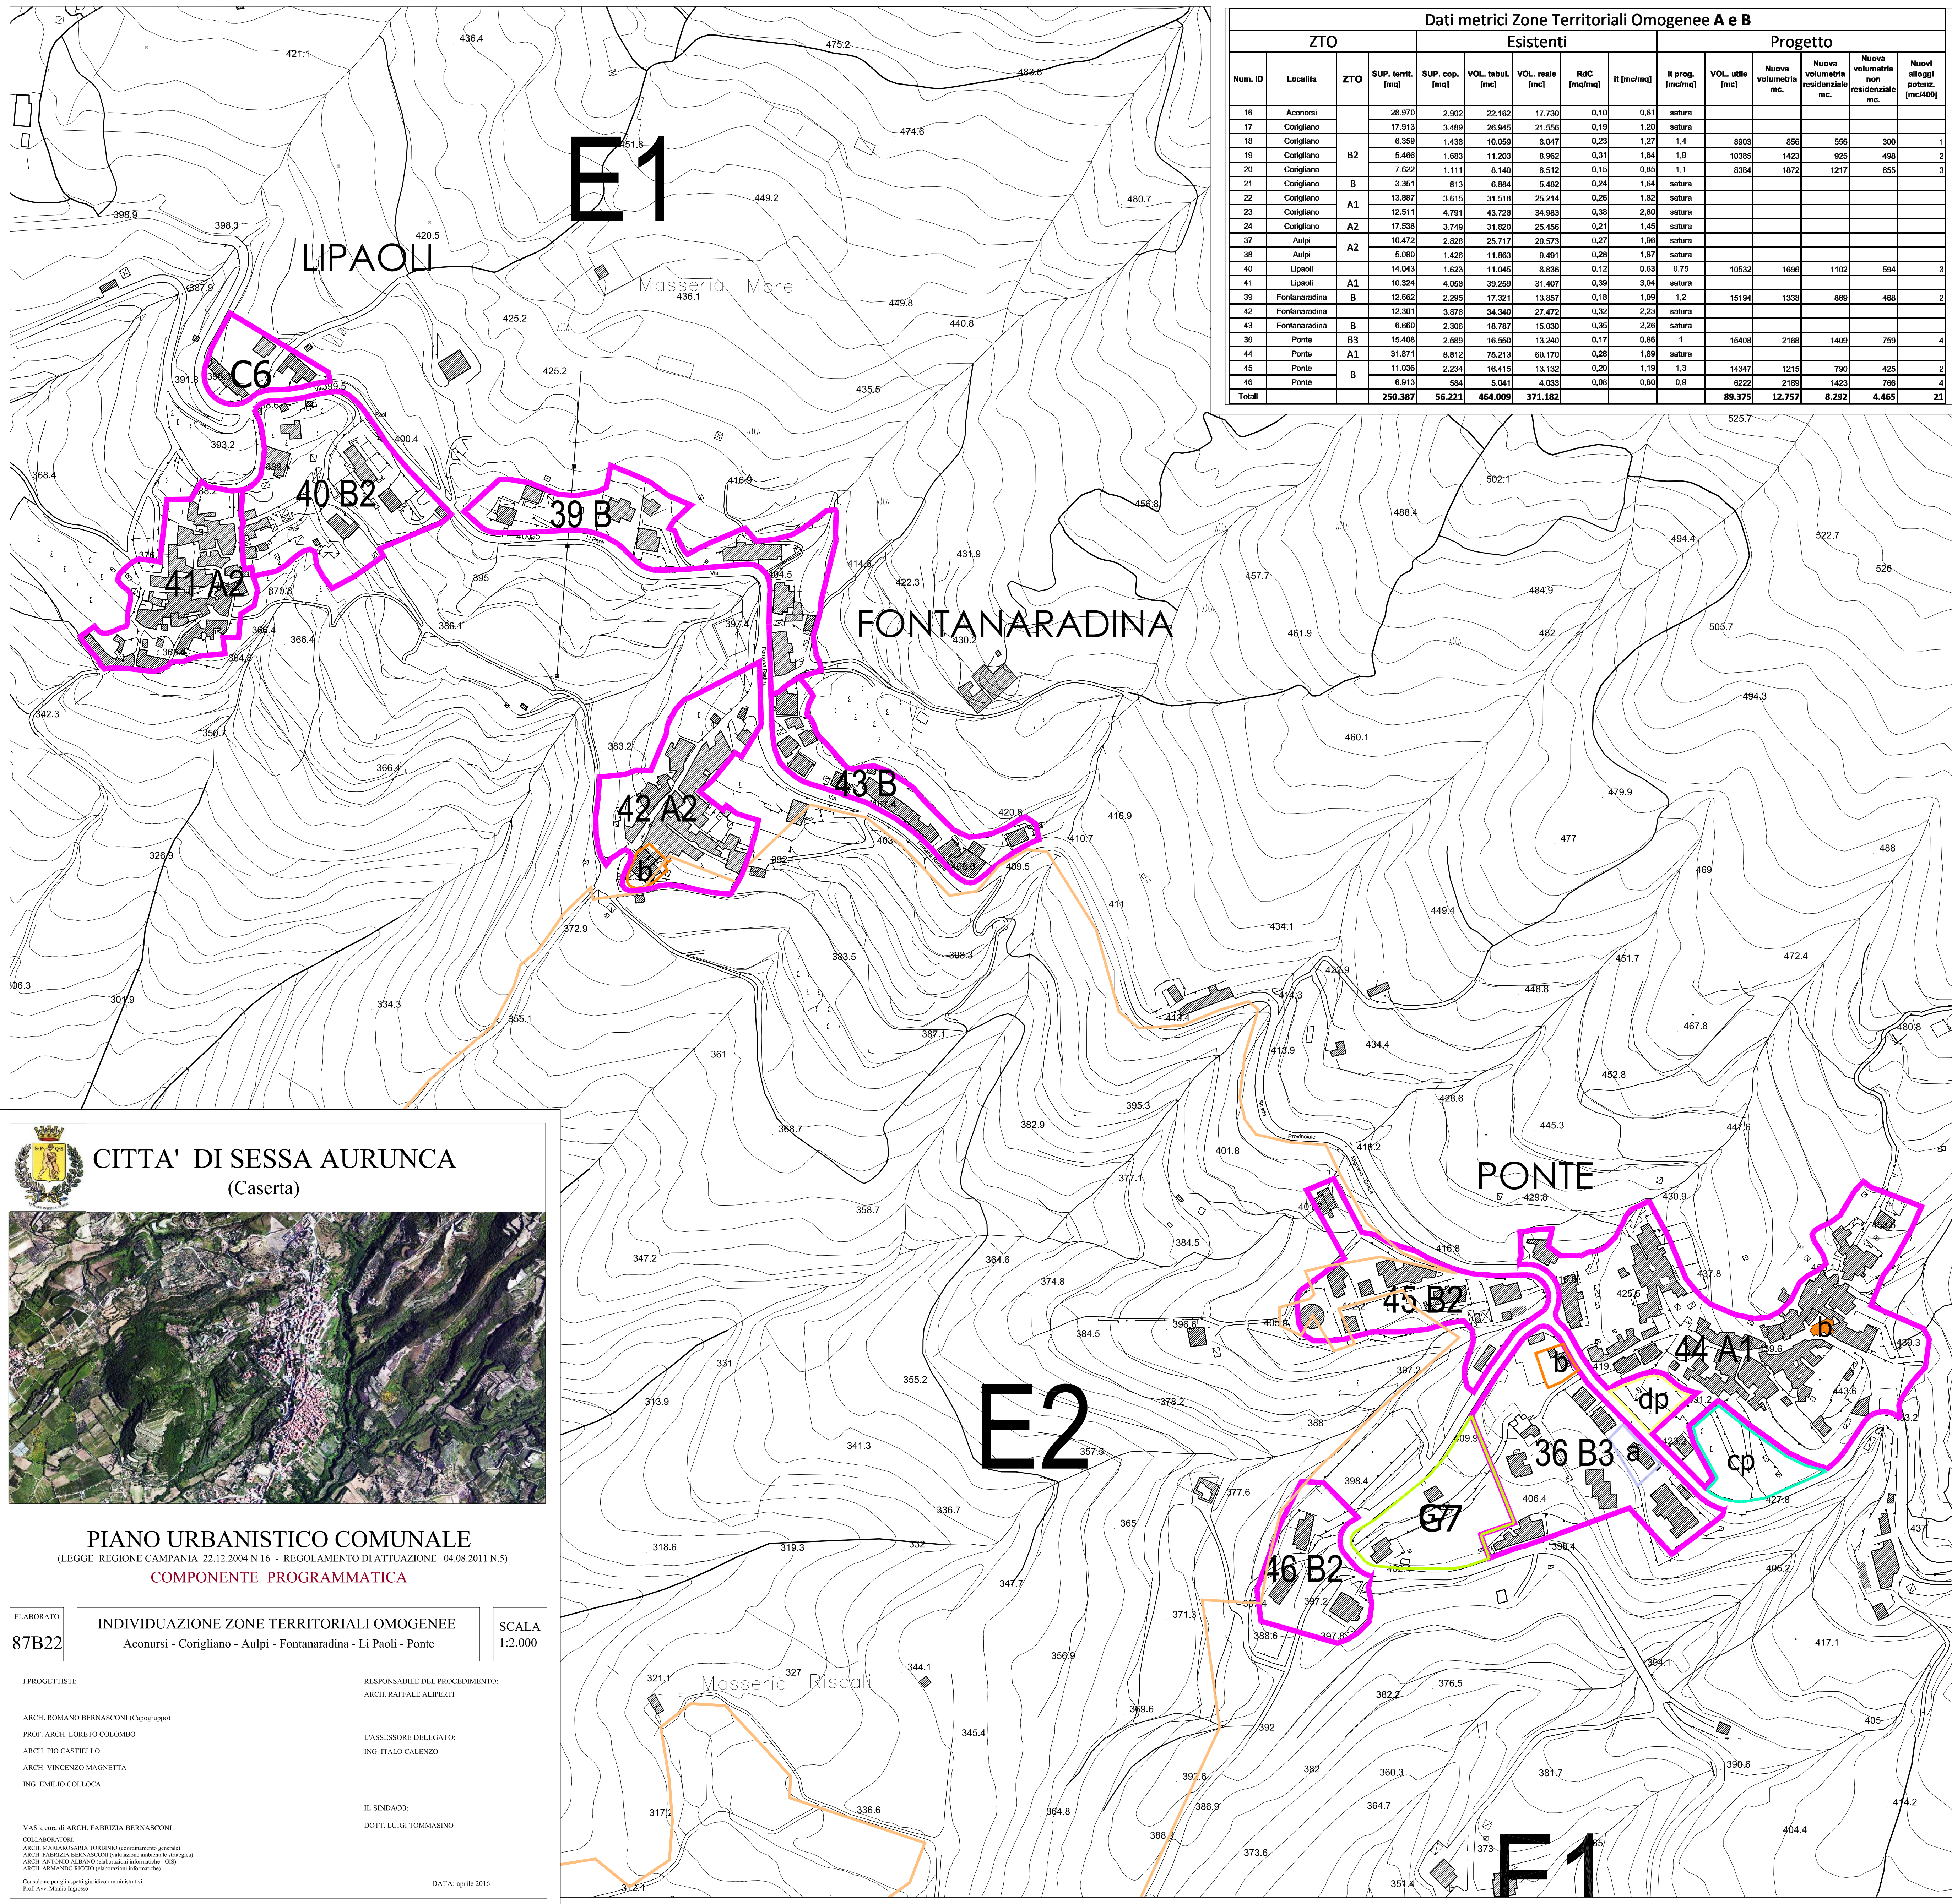

Dati metrici Zone Territoriali Omogenee A e B													
ZTO			Esistenti							Progetto			
Num. ID	Localita'	ZTO	SUP. terr. [mq]	SUP. cop. [mq]	VOL. tot. [mc]	VOL. reale [mc]	RdC [mq/mq]	It [m/mq]	It prog. [m/mq]	VOL. utile [mc]	Nuova volumetria mc.	Nuova volumetria residenziale mc.	Nuovi alloggi potenz. [mq/100]
16	Aconursi		28.970	2.902	22.162	17.730	0,10	0,81	satura				
17	Corigliano		17.915	3.489	26.945	21.556	0,19	1,20	satura				
18	Corigliano		8.359	1.438	10.059	8.047	0,23	1,27	1,4	8803	856	556	300
19	Corigliano	B2	5.466	1.883	11.203	8.462	0,31	1,04	1,9	10385	1423	925	486
20	Corigliano		7.822	1.111	8.163	5.912	0,16	0,86	1,1	8364	1072	1217	605
21	Corigliano	B	3.351	813	6.884	5.442	0,24	1,64	satura				
22	Corigliano	A1	13.887	3.615	31.518	25.214	0,26	1,82	satura				
23	Corigliano		12.511	4.791	43.759	34.483	0,38	2,80	satura				
24	Corigliano	A2	17.538	3.749	31.025	25.456	0,21	1,45	satura				
37	Aulpi		10.472	2.628	25.717	20.573	0,27	1,96	satura				
38	Aulpi	A2	5.080	1.426	11.983	8.491	0,28	1,87	satura				
40	Lipaoli		14.043	1.522	11.045	8.426	0,12	0,92	0,75	10532	1086	1102	594
41	Lipaoli	A1	10.324	4.059	35.255	31.407	0,36	3,04	satura				
39	Fontanaradina	B	12.662	2.292	17.321	13.887	0,16	1,09	1,2	16184	1338	869	468
42	Fontanaradina		12.361	3.876	34.340	27.472	0,32	2,25	satura				
43	Fontanaradina	B	6.660	2.395	19.787	15.662	0,35	2,20	satura				
36	Ponte	B3	15.498	2.589	16.580	13.240	0,17	0,86	1	15408	2168	1409	769
44	Ponte	A1	31.871	8.812	75.213	60.170	0,26	1,86	satura				
45	Ponte	B	11.038	2.224	16.419	13.132	0,26	1,19	1,3	14297	1215	789	425
46	Ponte		6.913	864	9.041	4.903	0,26	0,80	0,9	8252	2189	1423	769
Totale			250.387	56.221	464.009	371.182				89.375	12.757	8.292	4.465

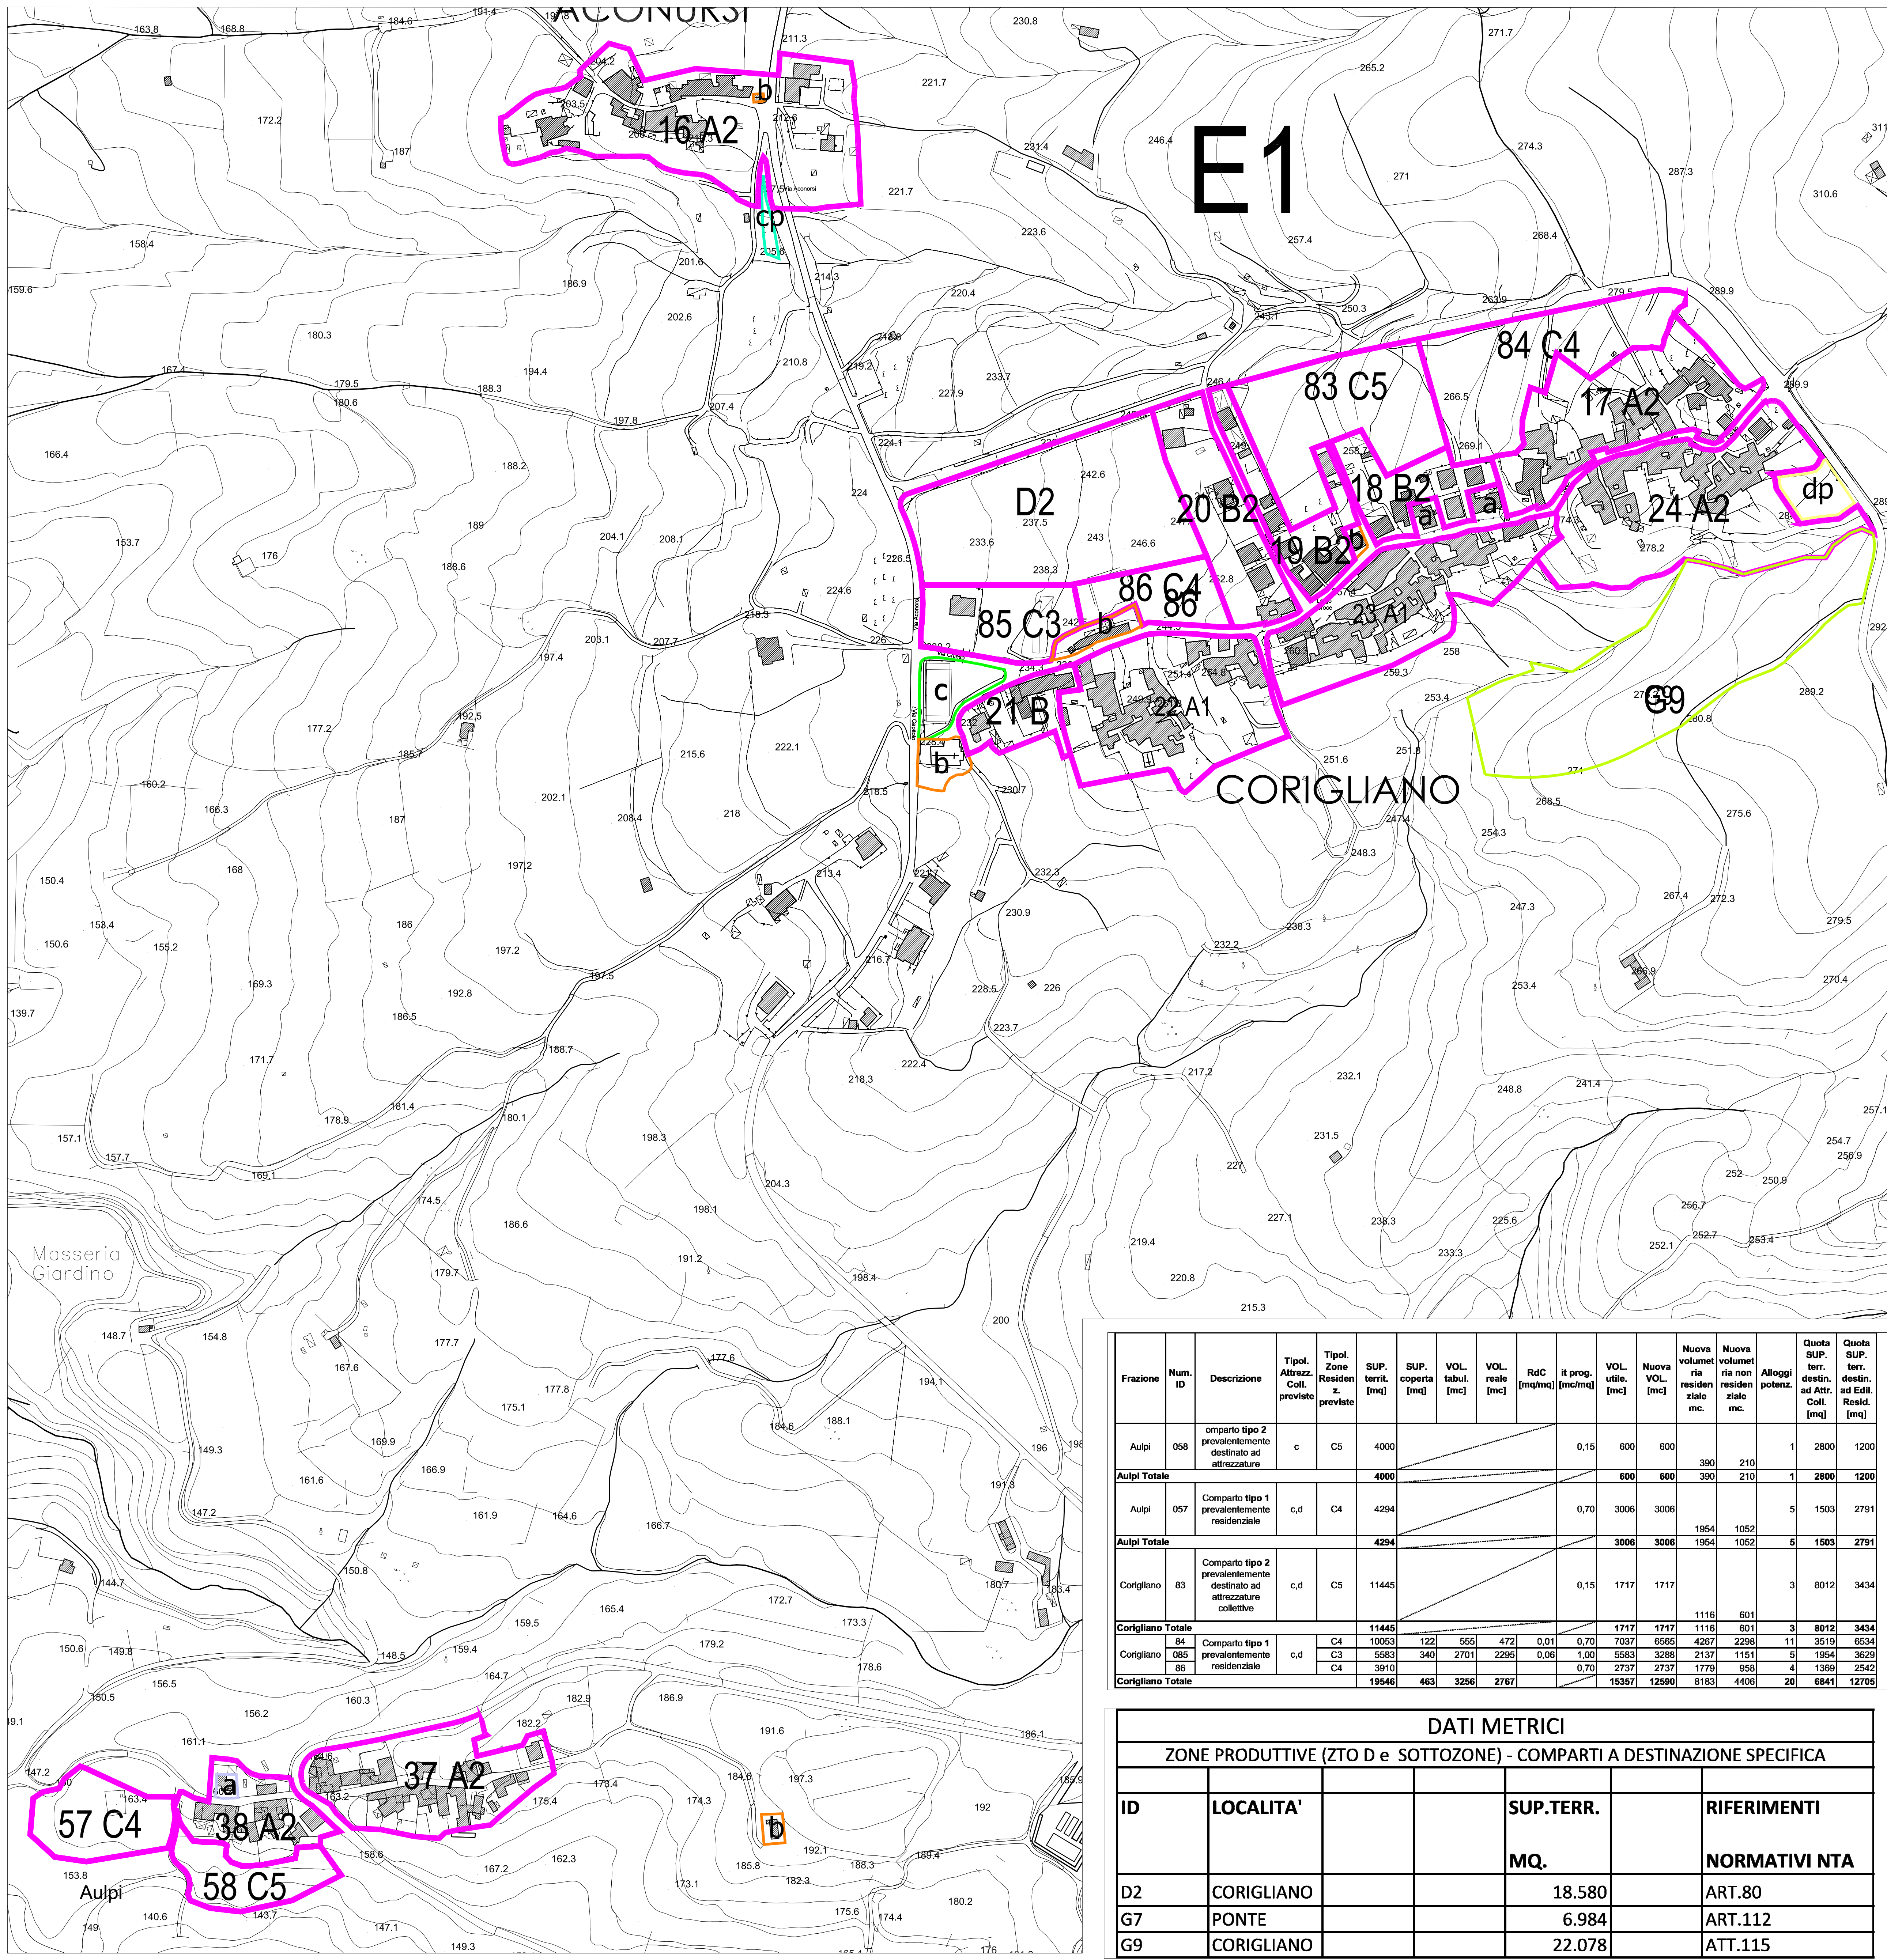

Frazione	Num. ID	Descrizione	Tipol. Abitaz. Coll. prevista	Tipol. Zone Residenz. previste	SUP. terr. [mq]	SUP. coperta [mq]	VOL. tot. [mc]	VOL. reale [mc]	RdC [mq/mq]	It prog. [m/mq]	VOL. utile [mc]	Nuova volumetria mc.	Nuova volumetria residenziale mc.	Alloggi potenz.	Quota SUP. terr. destin. ad attr. Coll. [mq]	Quota SUP. terr. destin. ad Edil. Resid. [mq]
Aulpi	008	Comparto tipo 2 prevalentemente destinato ad attrezzature	c	C5	4000					0,16	600	600	390	210	1	2800
Aulpi Totale					4000						600	600	390	210	1	2800
Aulpi	057	Comparto tipo 1 prevalentemente residenziale	c,d	C4	4294					0,70	3006	3006	1954	1052	5	1503
Aulpi Totale					4294						3006	3006	1954	1052	5	1503
Corigliano	83	Comparto tipo 2 prevalentemente destinato ad attrezzature collettive	c,d	C5	11445					0,16	1717	1717	1116	601	3	8012
Corigliano Totale					11445						1717	1717	1116	601	3	8012
Corigliano	84	Comparto tipo 1 prevalentemente residenziale	c	C4	10063	122	555	472	0,01	0,70	7037	6565	4267	2298	11	3519
Corigliano	85	Comparto tipo 2 prevalentemente destinato ad attrezzature collettive	c	C5	10063	340	2701	2256	0,06	1,00	10683	3286	2137	1141	5	1564
Corigliano	86	Comparto tipo 1 prevalentemente residenziale	c	C4	3910					0,70	2737	2737	1779	958	4	1385
Corigliano Totale					19546	463	3256	2767			15387	12590	8183	4405	20	6841

DATI METRICI			
ZONE PRODUTTIVE (ZTO D e SOTTOZONE) - COMPARTI A DESTINAZIONE SPECIFICA			
ID	LOCALITA'	SUP.TERR. MQ.	RIFERIMENTI NORMATIVI NTA
D2	CORIGLIANO	18.580	ART.80
G7	PONTE	6.984	ART.112
G9	CORIGLIANO	22.078	ATT.115

ATTREZZATURE COLLETTIVE DI RANGO LOCALE ESISTENTI E DI PROGETTO (D.M. 02.04.1968)						
Frazione	Tipologia	Descrizione	Superficie [mq]	Esistenti	Localizzati e dal PUC	Derivanti dalle zone c
Aconursi	c	Verde pubblico / Gioco / Sport	736			
Aconursi Totale			736	736		736
Aulpi	a	Scuola	260			
	b	Interesse collettivo	1250			
Aulpi Totale			1510	1510		4583
Corigliano	a	Scuola	1007			
	b	Interesse collettivo	1426			
Corigliano Totale			2433			15203
Fontanaradina	b	Interesse collettivo	631			
Fontanaradina Totale			631			631
Ponte	dp	parcheggio			1564	
	cp	Verde pubblico / Gioco / Sport			3940	
Ponte Totale					5504	
Ponte Totale					5504	

LEGENDA

- Confine comunale
- Limite ZTO
- Zona periurbana
- Agricola ordinaria
- Agricola e naturale di riqualificazione e recupero ambientale e paesistico
- Conservazione del paesaggio collinare
- Costiera di notevole interesse paesistico
- Fasce delle incisioni idrografiche

ATTREZZATURE DI LIVELLO SUPERIORE

ATTREZZATURE COLLETTIVE DI RANGO LOCALE ESISTENTI E DI PROGETTO (D.M. 02.04.1968)

Esistenti Di progetto

a) Scuola dell'obbligo

a) Scuola dell'obbligo in edificio privato

b) Interesse comune

b*) Attrezzature religiose LR n.9/90

b§) Farmacia agraria

c) Verde per gioco e sport

d) Parcheggi

Parcheggio interrato

Zone prevalentemente destinate ad attrezzature collettive

Zona C5 - it 0,15 mc/mq - if max = 0,50 mc/mq

ZONE A DESTINAZIONI SPECIFICHE

PROGETTI OBIETTIVO