Num. ID	Località	ZTO	SUP. territ. [mq]	SUP. occp. [mq]	VOL. tabul. [mc]	VOL. reale [mc]	RIC [mq/mq]	It [mc/mq]	It prog. [mc/mq]	VOL. utile [mc]	Nuove volumetrie mc.	Nuove volumetrie residenziali mc.	Nuove volumetrie non residenziali mc.	Nuovi alloggi potenz. [mq/400]
83	Carano	B*2	11.683	914	5417	4334	0,08	0,37	0,5	5525	1492	970	522	2
84	Carano	B*2	50.011	2984	18637	14910	0,06	0,26	0,32	16198	1288	838	450	2
85	Carano	B*2	31.404	4296	32138	25706	0,14	0,82	0,9	28284	2556	1660	894	4
86	Carano	B	38.326	7996	49419	39535	0,21	1,03	saturo					
87	Carano	B	29.888	8606	59445	47556	0,29	1,59	saturo					
88	Carano	B*1	30.209	3017	18894	13275	0,10	0,44	0,52	15705	2434	1582	852	4
89	Carano	B*2	24.302	3234	17098	13677	0,13	0,56	0,7	17020	3343	2170	1172	6
90	Carano	B2	28.213	2986	17355	13884	0,11	0,49	0,9	18928	3044	1978	1066	5
91	Carano	B2	38525	5974	41063	32848	0,15	0,85	saturo					
92	Carano	A1	7.705	1351	9689	7752	0,18	1,01	saturo					
93	Carano	B	25.659	13086	104874	83879	0,51	3,27	saturo					
94	Carano	A1	11.446	5937	47027	37621	0,52	3,29	saturo					
95	Carano	A1	40.635	17117	138997	110998	0,42	2,73	saturo					
96	Carano	B	20.520	10357	69615	55693	0,50	2,72	saturo					
97	Carano	B	16.026	4564	30655	24564	0,28	1,54	saturo					
98	Carano	A1	10.806	4456	36104	28853	0,41	2,66	saturo					
99	Carano	A1	8.021	2896	26148	20917	0,48	3,47	saturo					
X8	Carano	Ba1	6.154	831	5588	4454	0,13	0,72	0,8	4922	459	305	154	1
X10	Carano	Ba1	3.725	511	2477	1982	0,14	0,53	0,8	2978	996	660	340	2
			431.910	**101.156**	**728.614**	**582.891**				**107.848**	**15.623**	**10.155**	**5.468**	**25**

Dati metrici Zone Territoriali Omogenee **C**

ZTO					Esistenti					Progetto							
Frazione	Num. ID	Descrizione	Tipol. Attrezz. Colt. prevalente		SUP. territ. [mq]	SUP. occupata [mq]	VOL. tabul. [mc]	VOL. reale [mc]	RIC [mq/mq]	It prog. [mc/mq]	VOL. utile [mc]	Nuove VOL. [mc]	Nuove volumetrie a residenziale mc.	Nuove volumetrie a non residenziale mc.	Alloggi potenz.	Quota SUP. terr. destin. ad Attr. Coll. [mq]	Quota SUP. terr. destin. ad Edil. Resid. [mq]
Carano	021	Comparto tipo 2 prevalentemente destinato ad attrezzature collettive	c,d	C5	18483	294	2708	2301	0,02	0,15	2772	471	306	165	1	12938	5545
	022				8694					0,15	1304	1304	848	456	2	6085	2608
	025				10600	85	402	341	0,01	0,15	1590	1246	812	437	2	7420	3180
	026				9357	16	24	21	0,00	0,15	1404	1353	896	484	2	6550	2807
	030		a,c,d		22000	239	837	711	0,01	0,15	3300	2589	1683	906	4	15400	6600
	033		c,d		5823					0,15	873	873	568	306	1	4076	1747
Carano Totale					**96106**	**634**	**3970**	**3375**			**14416**	**11041**	**7177**	**3864**	**12**	**67274**	**28832**
Carano	023	Comparto tipo 1 prevalentemente residenziale	c	C3	5083					1,00	5083	5083	3304	1779	8	1779	3304
	024		d		6570					1,00	6570	6570	4271	2300	11	2300	4271
	029		c,d		23695	551	2030	1728	0,02	1,00	23695	21969	14280	7689	38	8293	15402
	032			C4	9865	42	117	99	0,00	0,70	6906	6806	4424	2382	11	3453	6412
Carano Totale					**45213**	**593**	**2147**	**1825**	**0**		**42254**	**40429**	**26279**	**14150**	**66**	**15825**	**29388**

ATTREZZATURE COLLETTIVE DI RANGO LOCALE ESISTENTI E DI PROGETTO (D.M. 02.04.1968)

Frazione	Tipologia	Descrizione	Superficie [mq]	Esistenti	Localizzate dal PUC	Derivanti dalle zone C	Totali
Carano	a	Scuola	4061				
	a Totale		**4061**				
	b	Interesse collettivo	1885				
	b Totale		**1885**				
	c	Verde pubblico / Gioco / Sport	23862				
	c Totale		**23862**				
Carano Totale			**29809**	**29809**		**84160**	**113969**

DATI METRICI

ZONE PRODUTTIVE (ZTO D e SOTTOZONE) - COMPARTI A DESTINAZIONE SPECIFICA

ID	LOCALITA'			SUP.TERR. MQ.		RIFERIMENTI NORMATIVI NTA
D	CARANO			12.821		ART.92
D1	CARANO			26.840		ART.93
D2	CARANO			19.875		ART.94
G5	CARANO			81.589		ART.128

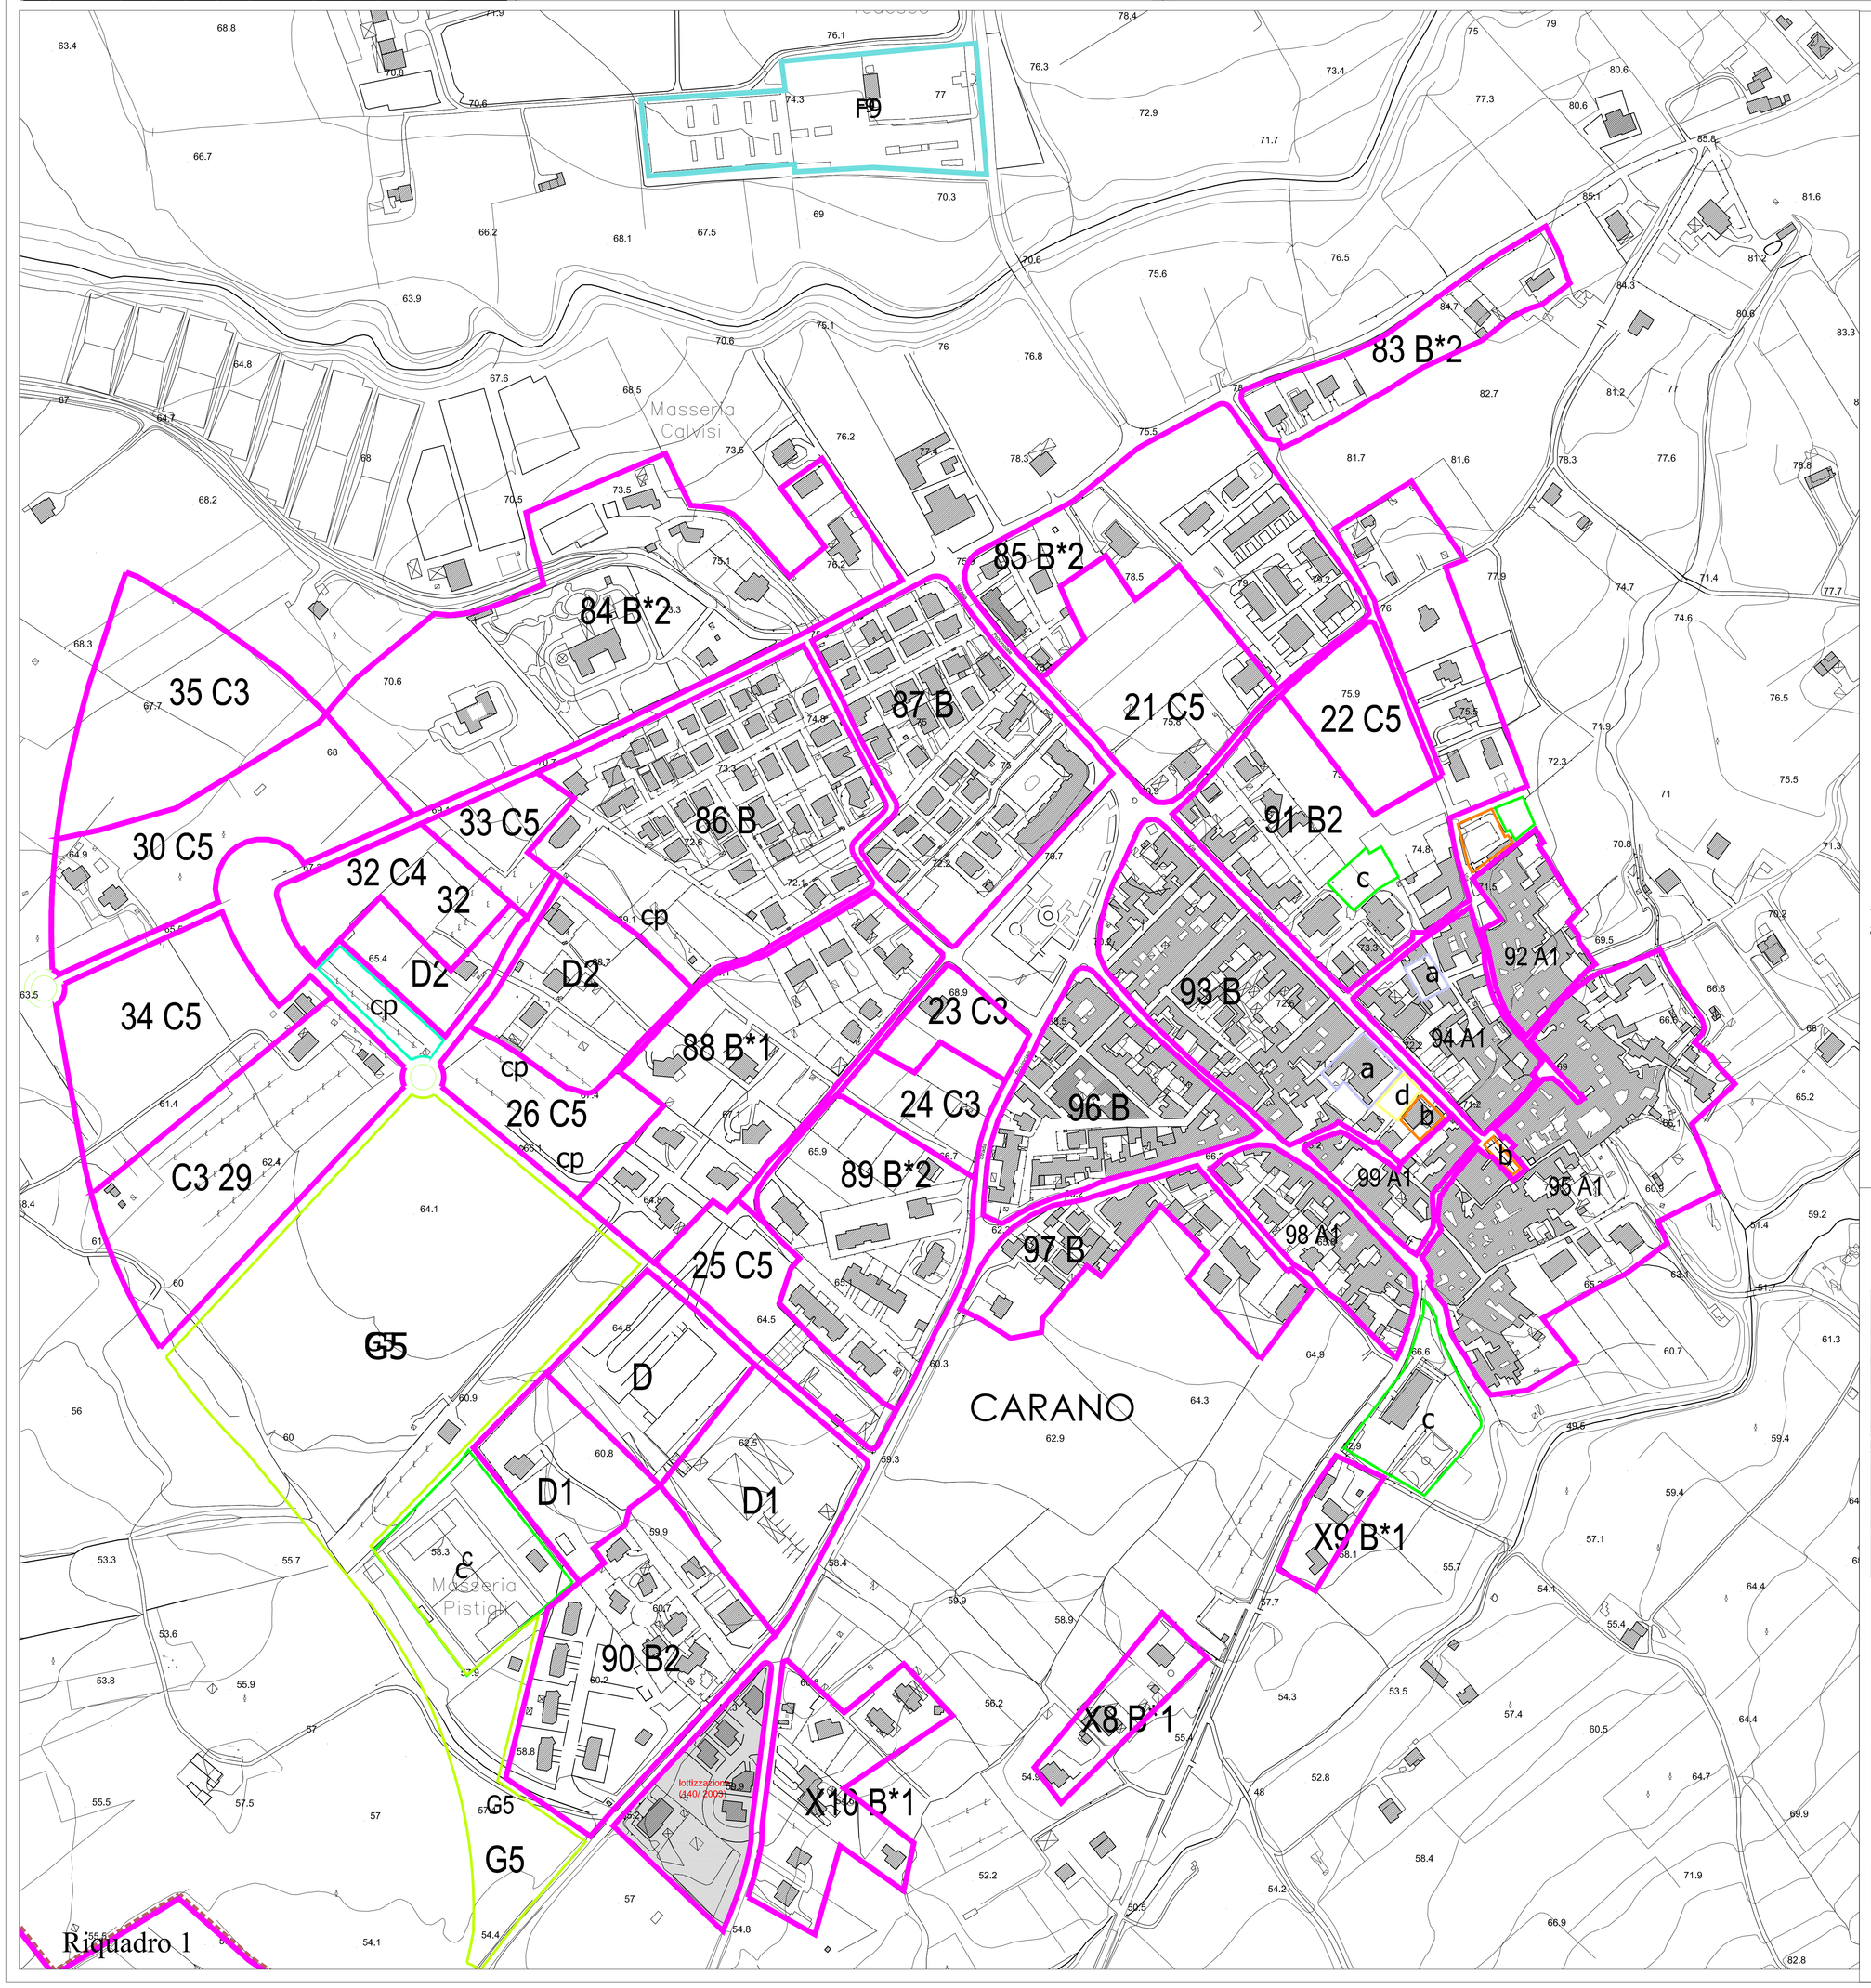

LEGENDA

- Confine comunale
- Limite ZTO
- b Zona periurbana
- Agricola ordinaria
- E1 Agricola e naturale di riqualificazione e recupero ambientale e paesistico
- E2 Conservazione del paesaggio collinare
- E3 Costiera di notevole interesse paesistico
- E4 Fasce delle incisioni idrografiche

ATTREZZATURE DI LIVELLO SUPERIORE

- F

ATTREZZATURE COLLETTIVE DI RANGO LOCALE ESISTENTI E DI PROGETTO (D.M. 02.04.1968)

	Esistenti	Di progetto
a) Scuola dell'obbligo		
a) Scuola dell'obbligo in edificio privato	a/pr	
b) Interesse comune		bp)
b*) Attrezzature religiose LR n.9/90		
b§) Farmacia agraria		
c) Verde per gioco e sport		cp)
d) Parcheggi		dp)
Parcheggio interrato		dpi)

Zone prevalentemente destinate ad attrezzature collettive

Zona C5 - it 0,15 mc/mq - if max = 0,50 mc/mq

ZONE A DESTINAZIONI SPECIFICHE

- G

PROGETTI OBIETTIVO

CITTA' DI SESSA AURUNCA

(Caserta)

PIANO URBANISTICO COMUNALE

(LEGGE REGIONE CAMPANIA 22.12.2004 N.16 - REGOLAMENTO DI ATTUAZIONE 04.08.2011 N.5)

PIANO PROGRAMMATICO

ELABORATO		SCALA
99B34	INDIVIDUAZIONE ZONE TERRITORIALI OMOGENEE Carano	1:2.000

I PROGETTISTI:
ARCH. ROMANO BERNASCONI (Capogruppo)
PROF. ARCH. LORETO COLOMBO
ARCH. PIO CASTIELLO
ARCH. VINCENZO MAGNITTA
ING. EMILIO COLLOCA

VAS a cura di ARCH. FABRIZIA BERNASCONI

COLLABORATORI:
ARCH. MARIAROSARIA TORBINIO (coordinamento generale)

RESPONSABILE DEL PROCEDIMENTO:
ARCH. RAFFALE ALIPERTI

L'ASSESSORE DELEGATO:
ING. ITALO CALENZO

IL SINDACO:
DOTT. LUIGI TOMMASINO

DATA: aprile 2016
Assunto al protocollo del comune n.0009332 del 16/05/2016

PUC AGGIORNATO NEL 2023

REDATTO DA:
ARCH. ASSUNTA GALLO

CONSULENTE:
ARCH. ROMANO BERNASCONI

RESPONSABILE DEL PROCEDIMENTO
ING. ANTONIO MENDITTO

IL SINDACO:
LORENZO DI IORIO

DATA: Aprile 2023